



單身女性企業家退休住宅設計 (100分)

緣起

某單身女性企業家江小姐創業有成，年輕時所創立的廣告事業已經邁入常軌，52 歲正逢事業高峰便決意急流勇退，過較為安逸的生活。

江小姐在臺北市信義計畫區松德路購置電梯住宅大樓 17 樓、18 樓 (大樓頂層附露台) 二層樓 (見附圖)，預計裝修為退休後的住宅。因此延聘設計師協助住宅裝修事宜。

江小姐希望以後可以常邀請三、五好友來家裡聊天、聽爵士樂、品嚐紅酒。一個人閒暇時可以做家事、逗弄小貓、閱讀、寫作、眺望南方的象山以及東方的美景。

請您根據江小姐的喜好與興趣協助安排退休後的居家生活空間。

條件

1. 基地如附圖。
2. 應置入 1 支樓梯，用以串連通上下樓層。
3. 外牆厚度均是 15 公分，內牆厚度請自訂。
4. 圖面上以斜線標示的牆面屬於共同壁或牽涉產權的牆壁，一律不得更動 (僅可在公共梯廳的牆上開設一入口)。無斜線標示的外牆可以開窗或改成女兒牆，亦可以退縮或突出，但突出不可超過樑的外緣。
5. 柱、樑等主要結構體一律不得改變。
6. 樓高為 330cm。(樓高：該層樓之樓地板面至上層樓之樓地板面之距離)

圖面


- | | | |
|-----------|------|----------------------|
| 1. 平面圖 | 1/50 | 包含各層平面圖，含配置家具。 |
| 2. 天花平面圖 | 1/50 | 包含天花板設計、燈具安排 (附燈具表)。 |
| 3. 剖立面圖 | 1/50 | 一向，可看見有特色的空間。 |
| 4. 樓梯剖面詳圖 | 1/20 | |
| 5. 室內透視圖 | | 顯示主要室內空間特色。 |
| 6. 設計說明 | | 以簡圖或文字說明設計構想。 |



國立雲林科技大學 104 學年度
碩士班招生考試試題

系所：建築系

科目：建築與室內設計

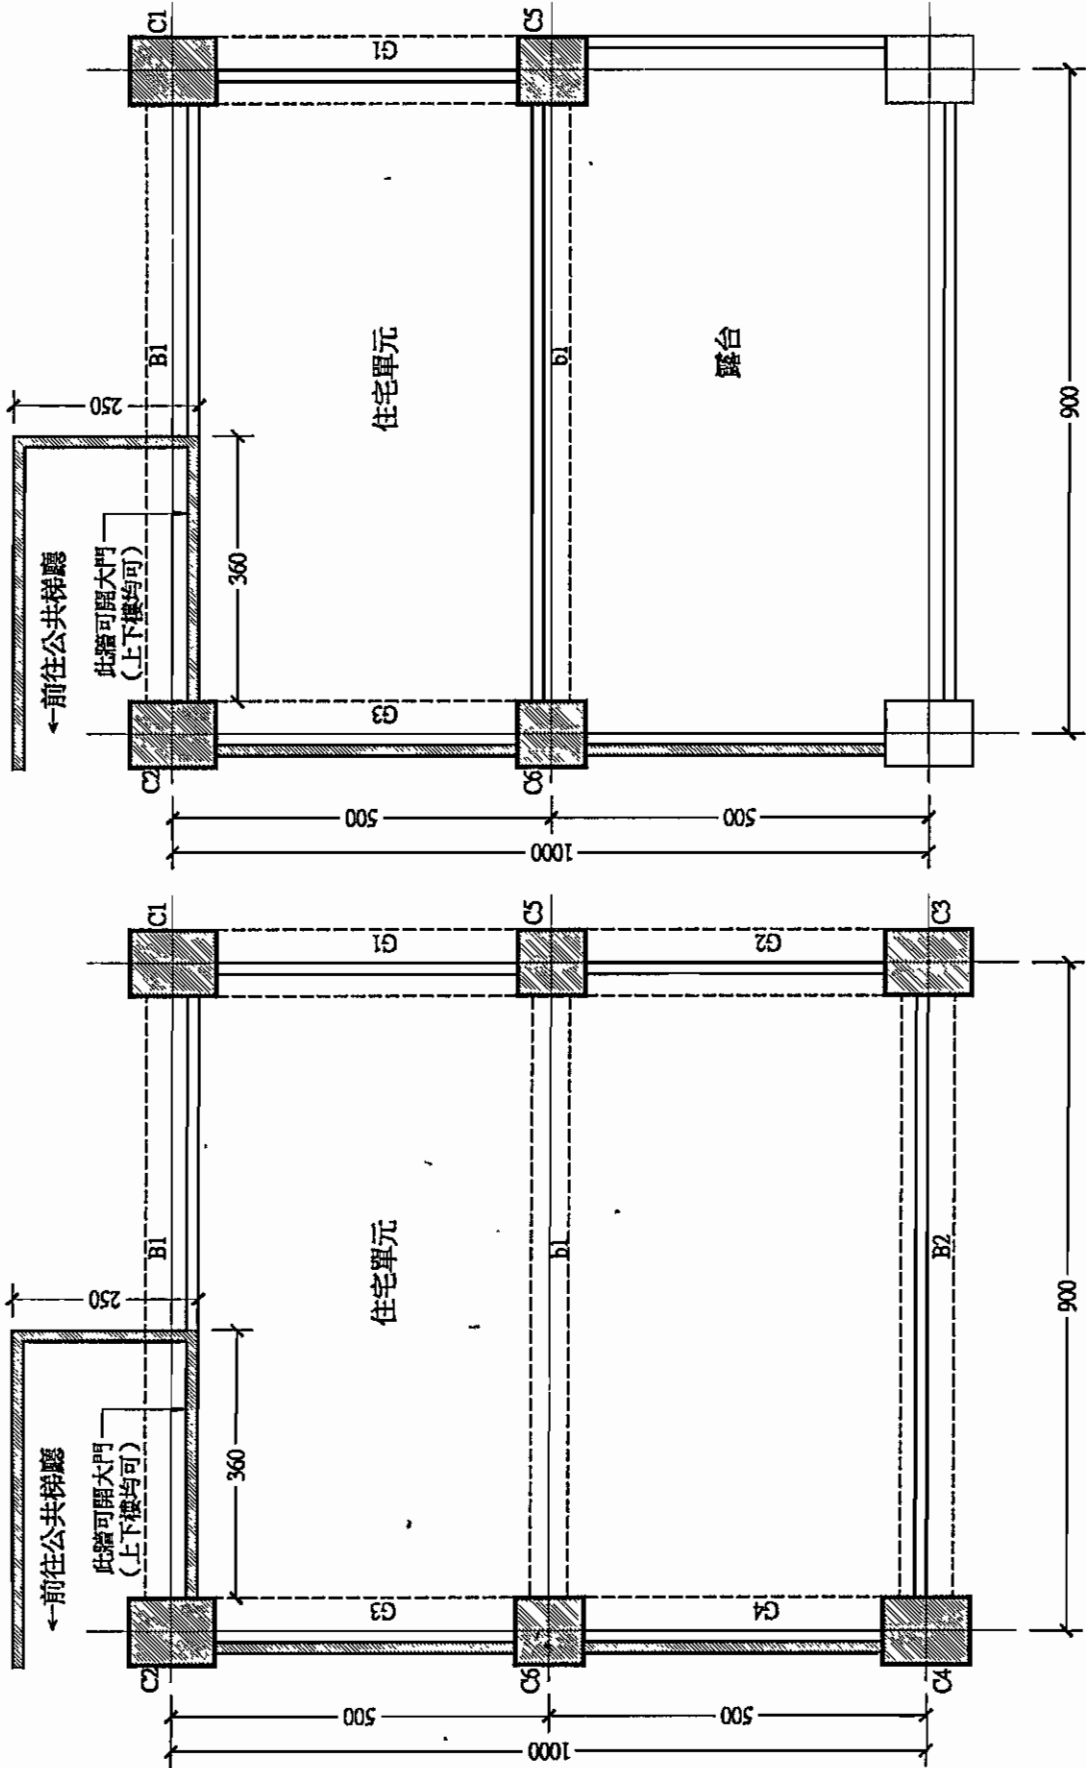

編號	斷面尺寸
C1-C4	90x115
C5-C6	90x80
B1-B2	70x80
b1	50x65
G1-G2	90x60
G3-G4	75x80

1 17樓平面圖
Scale: 1/100 單位：公分

2 18樓(頂層)平面圖
Scale: 1/100 單位：公分